


ГЕНЕРАЛЬНЫЙ ПЛАН АЛЕКСЕЕВСКОГО СЕЛЬСКОГО ПОСЕЛЕНИЯ ОКТЯБРЬСКОГО РАЙОНА РОСТОВСКОЙ ОБЛАСТИ

УТВЕРЖДАЕМАЯ ЧАСТЬ

КАРТА ГРАНИЦ НАСЕЛЕННЫХ ПУНКТОВ АЛЕКСЕЕВСКОГО СЕЛЬСКОГО ПОСЕЛЕНИЯ ОКТЯБРЬСКОГО РАЙОНА РОСТОВСКОЙ ОБЛАСТИ. М 1:25000

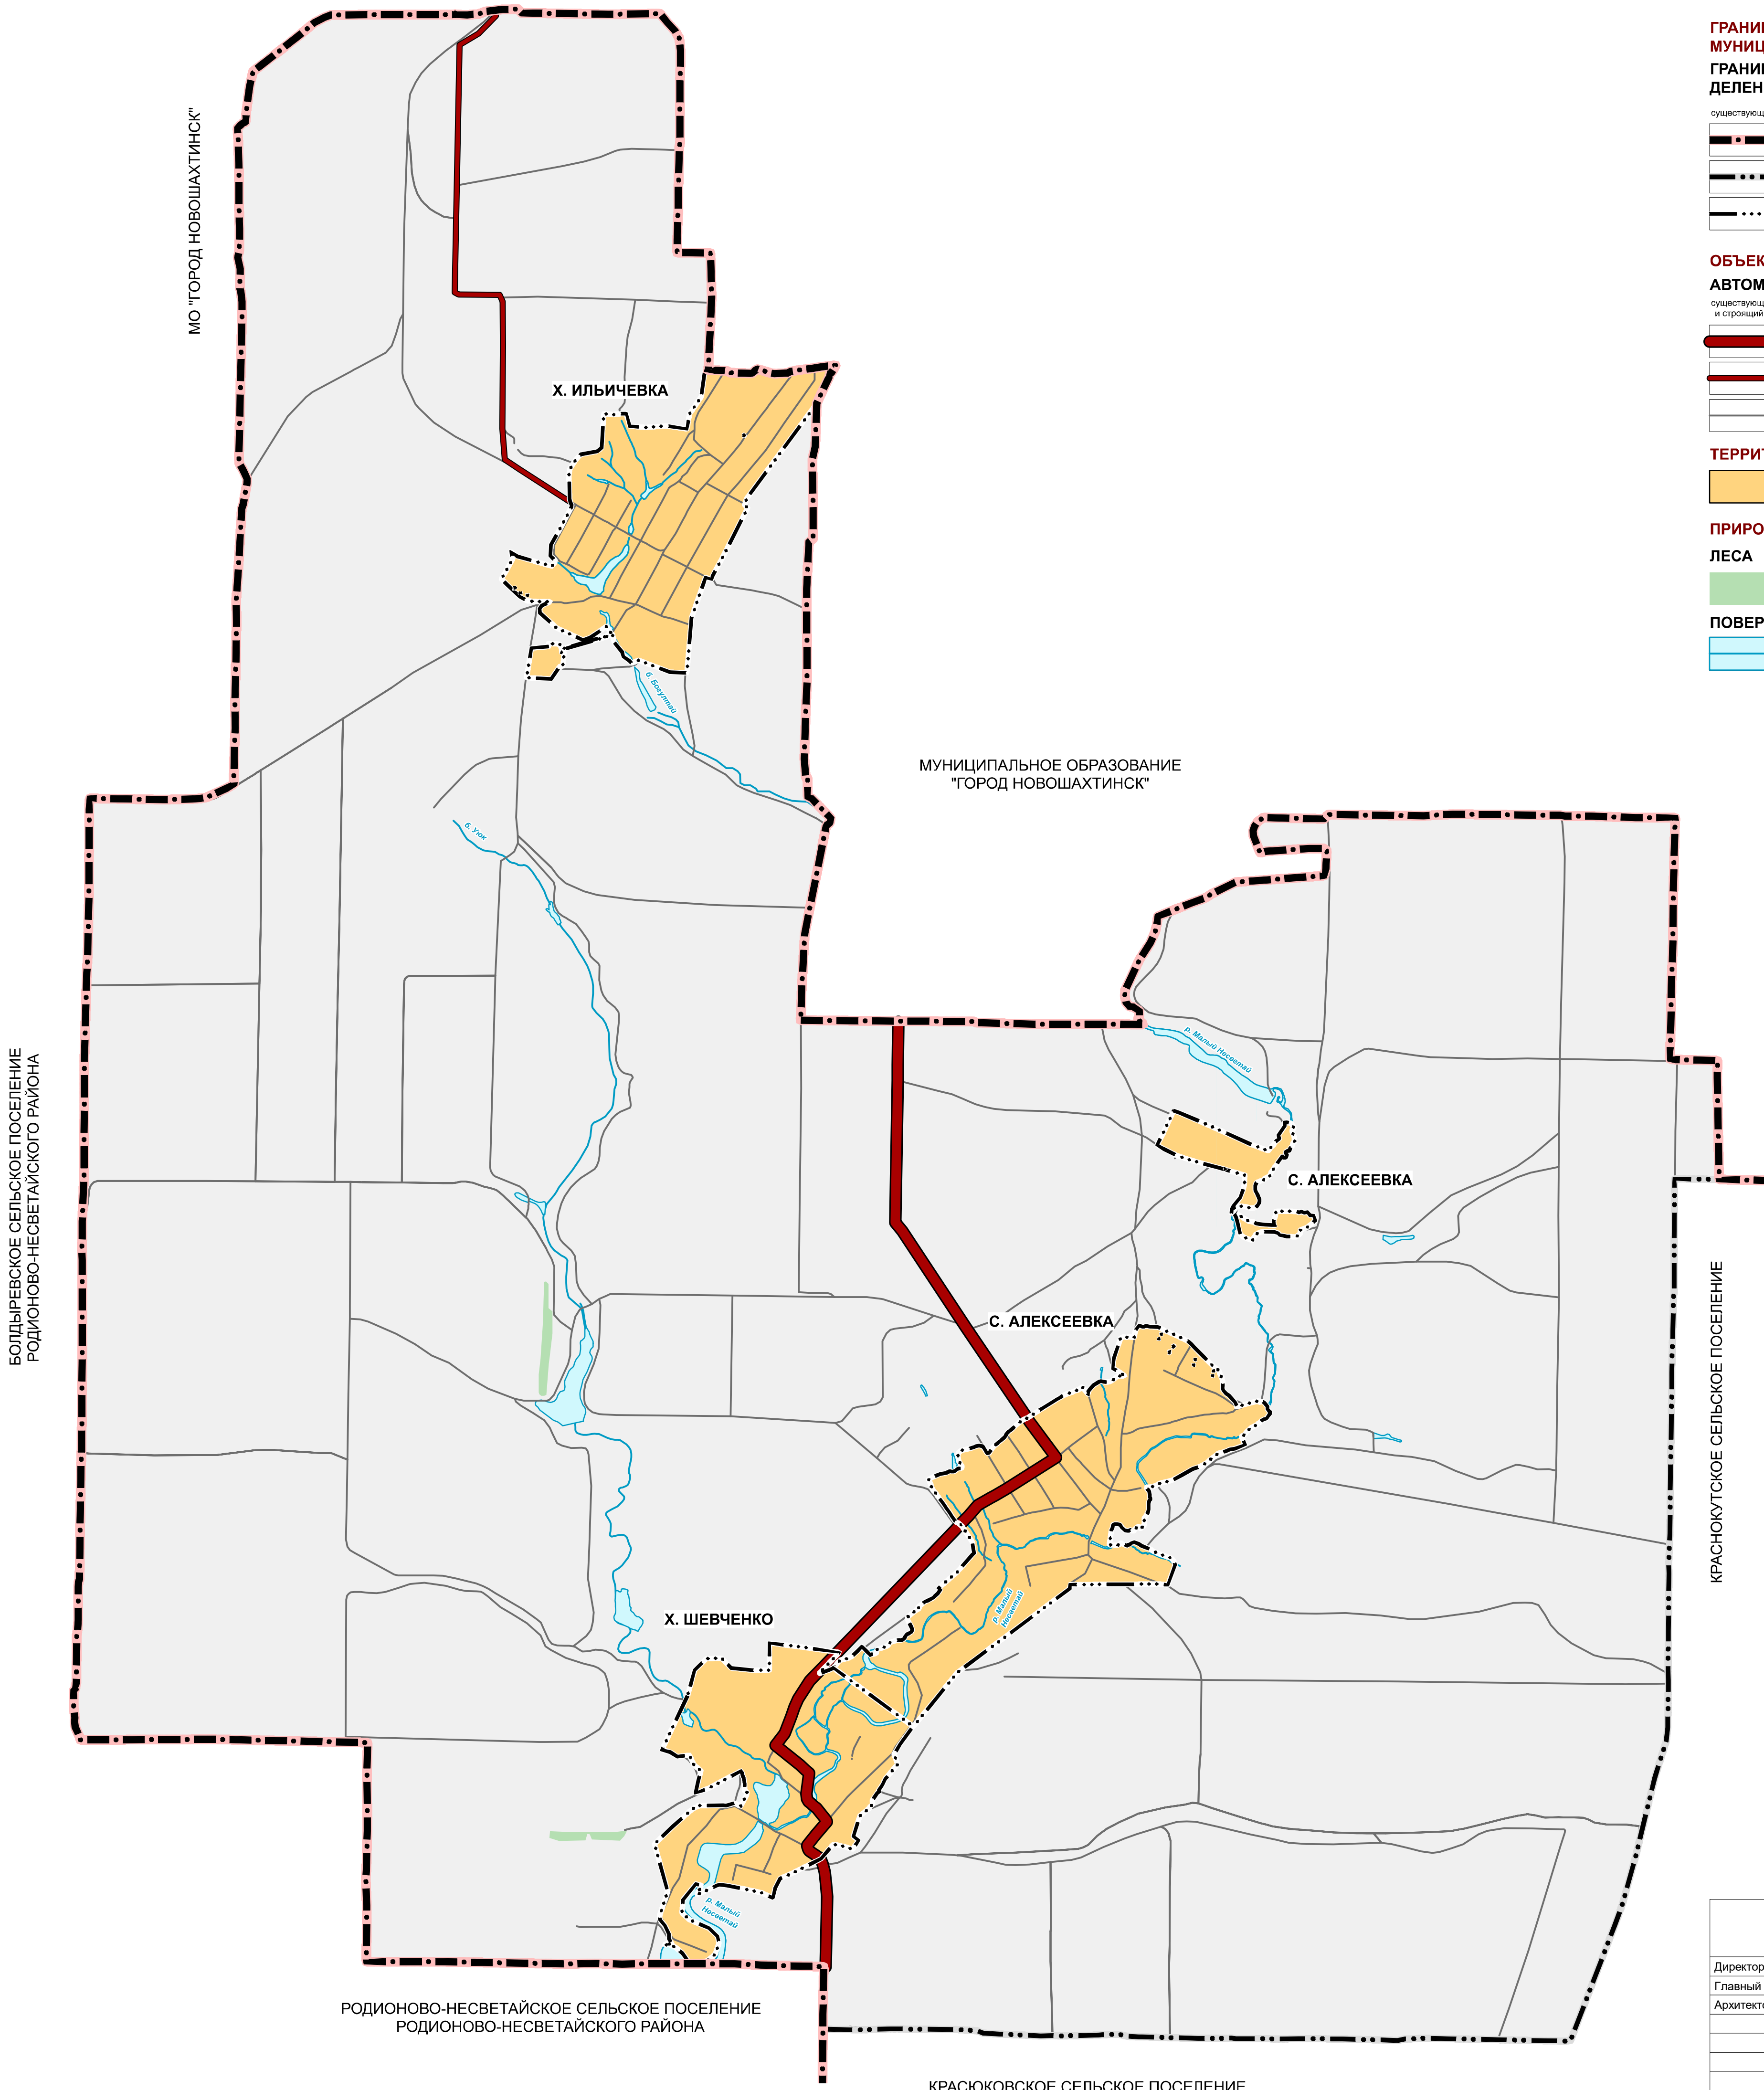

УСЛОВНЫЕ ОБОЗНАЧЕНИЯ

ГРАНИЦЫ СУБЪЕКТОВ РОССИЙСКОЙ ФЕДЕРАЦИИ,
МУНИЦИПАЛЬНЫХ ОБРАЗОВАНИЙ, НАСЕЛЕННЫХ ПУНКТОВ
ГРАНИЦЫ ЕДИНИЦ АДМИНИСТРАТИВНО-ТЕРРИТОРИАЛЬНОГО
ДЕЛЕНИЯ РОССИЙСКОЙ ФЕДЕРАЦИИ

существующие	
Граница муниципального района	
Граница сельского поселения	
Граница населенного пункта	

ОБЪЕКТЫ ТРАНСПОРТНОЙ ИНФРАСТРУКТУРЫ

АВТОМОБИЛЬНЫЕ ДОРОГИ

существующий и строящийся	
Автомобильные дороги регионального или межмуниципального значения	
Автомобильные дороги местного значения	
Прочие дороги	

ТЕРРИТОРИИ

	Территории населенных пунктов
--	-------------------------------

ПРИРОДНЫЕ ОБЪЕКТЫ

ЛЕСА

	Леса защитные
--	---------------

ПОВЕРХНОСТНЫЕ ВОДНЫЕ ОБЪЕКТЫ

	Водоток (река, ручей, канал)
--	------------------------------

Общество с ограниченной ответственностью "Научно-проектная организация "Южный градостроительный центр"			
Директор			С. Ю. Трухачев
Главный архитектор проекта			О. В. Коноваленко
Архитектор			Е. А. Мирошнинченко
Заказчик:	ООО «СТРОЙПРОЕКТ-ИНЖИНИРИНГ»		
Проект:	Генеральный план Алексеевского сельского поселения Октябрьского района Ростовской области		
Чертеж:	Карта границ населенных пунктов Алексеевского сельского поселения Октябрьского района Ростовской области		
г. Ростов-на-Дону 2024 г.	Заказ № 32-2024	Масштаб 1:25 000	Формат 70x75(h)