


ГЕНЕРАЛЬНЫЙ ПЛАН АЛЕКСЕЕВСКОГО СЕЛЬСКОГО ПОСЕЛЕНИЯ ОКТЯБРЬСКОГО РАЙОНА РОСТОВСКОЙ ОБЛАСТИ

УТВЕРЖДАЕМАЯ ЧАСТЬ
КАРТА ФУНКЦИОНАЛЬНЫХ ЗОН АЛЕКСЕЕВСКОГО СЕЛЬСКОГО ПОСЕЛЕНИЯ
ОКТЯБРЬСКОГО РАЙОНА РОСТОВСКОЙ ОБЛАСТИ. М 1:25000

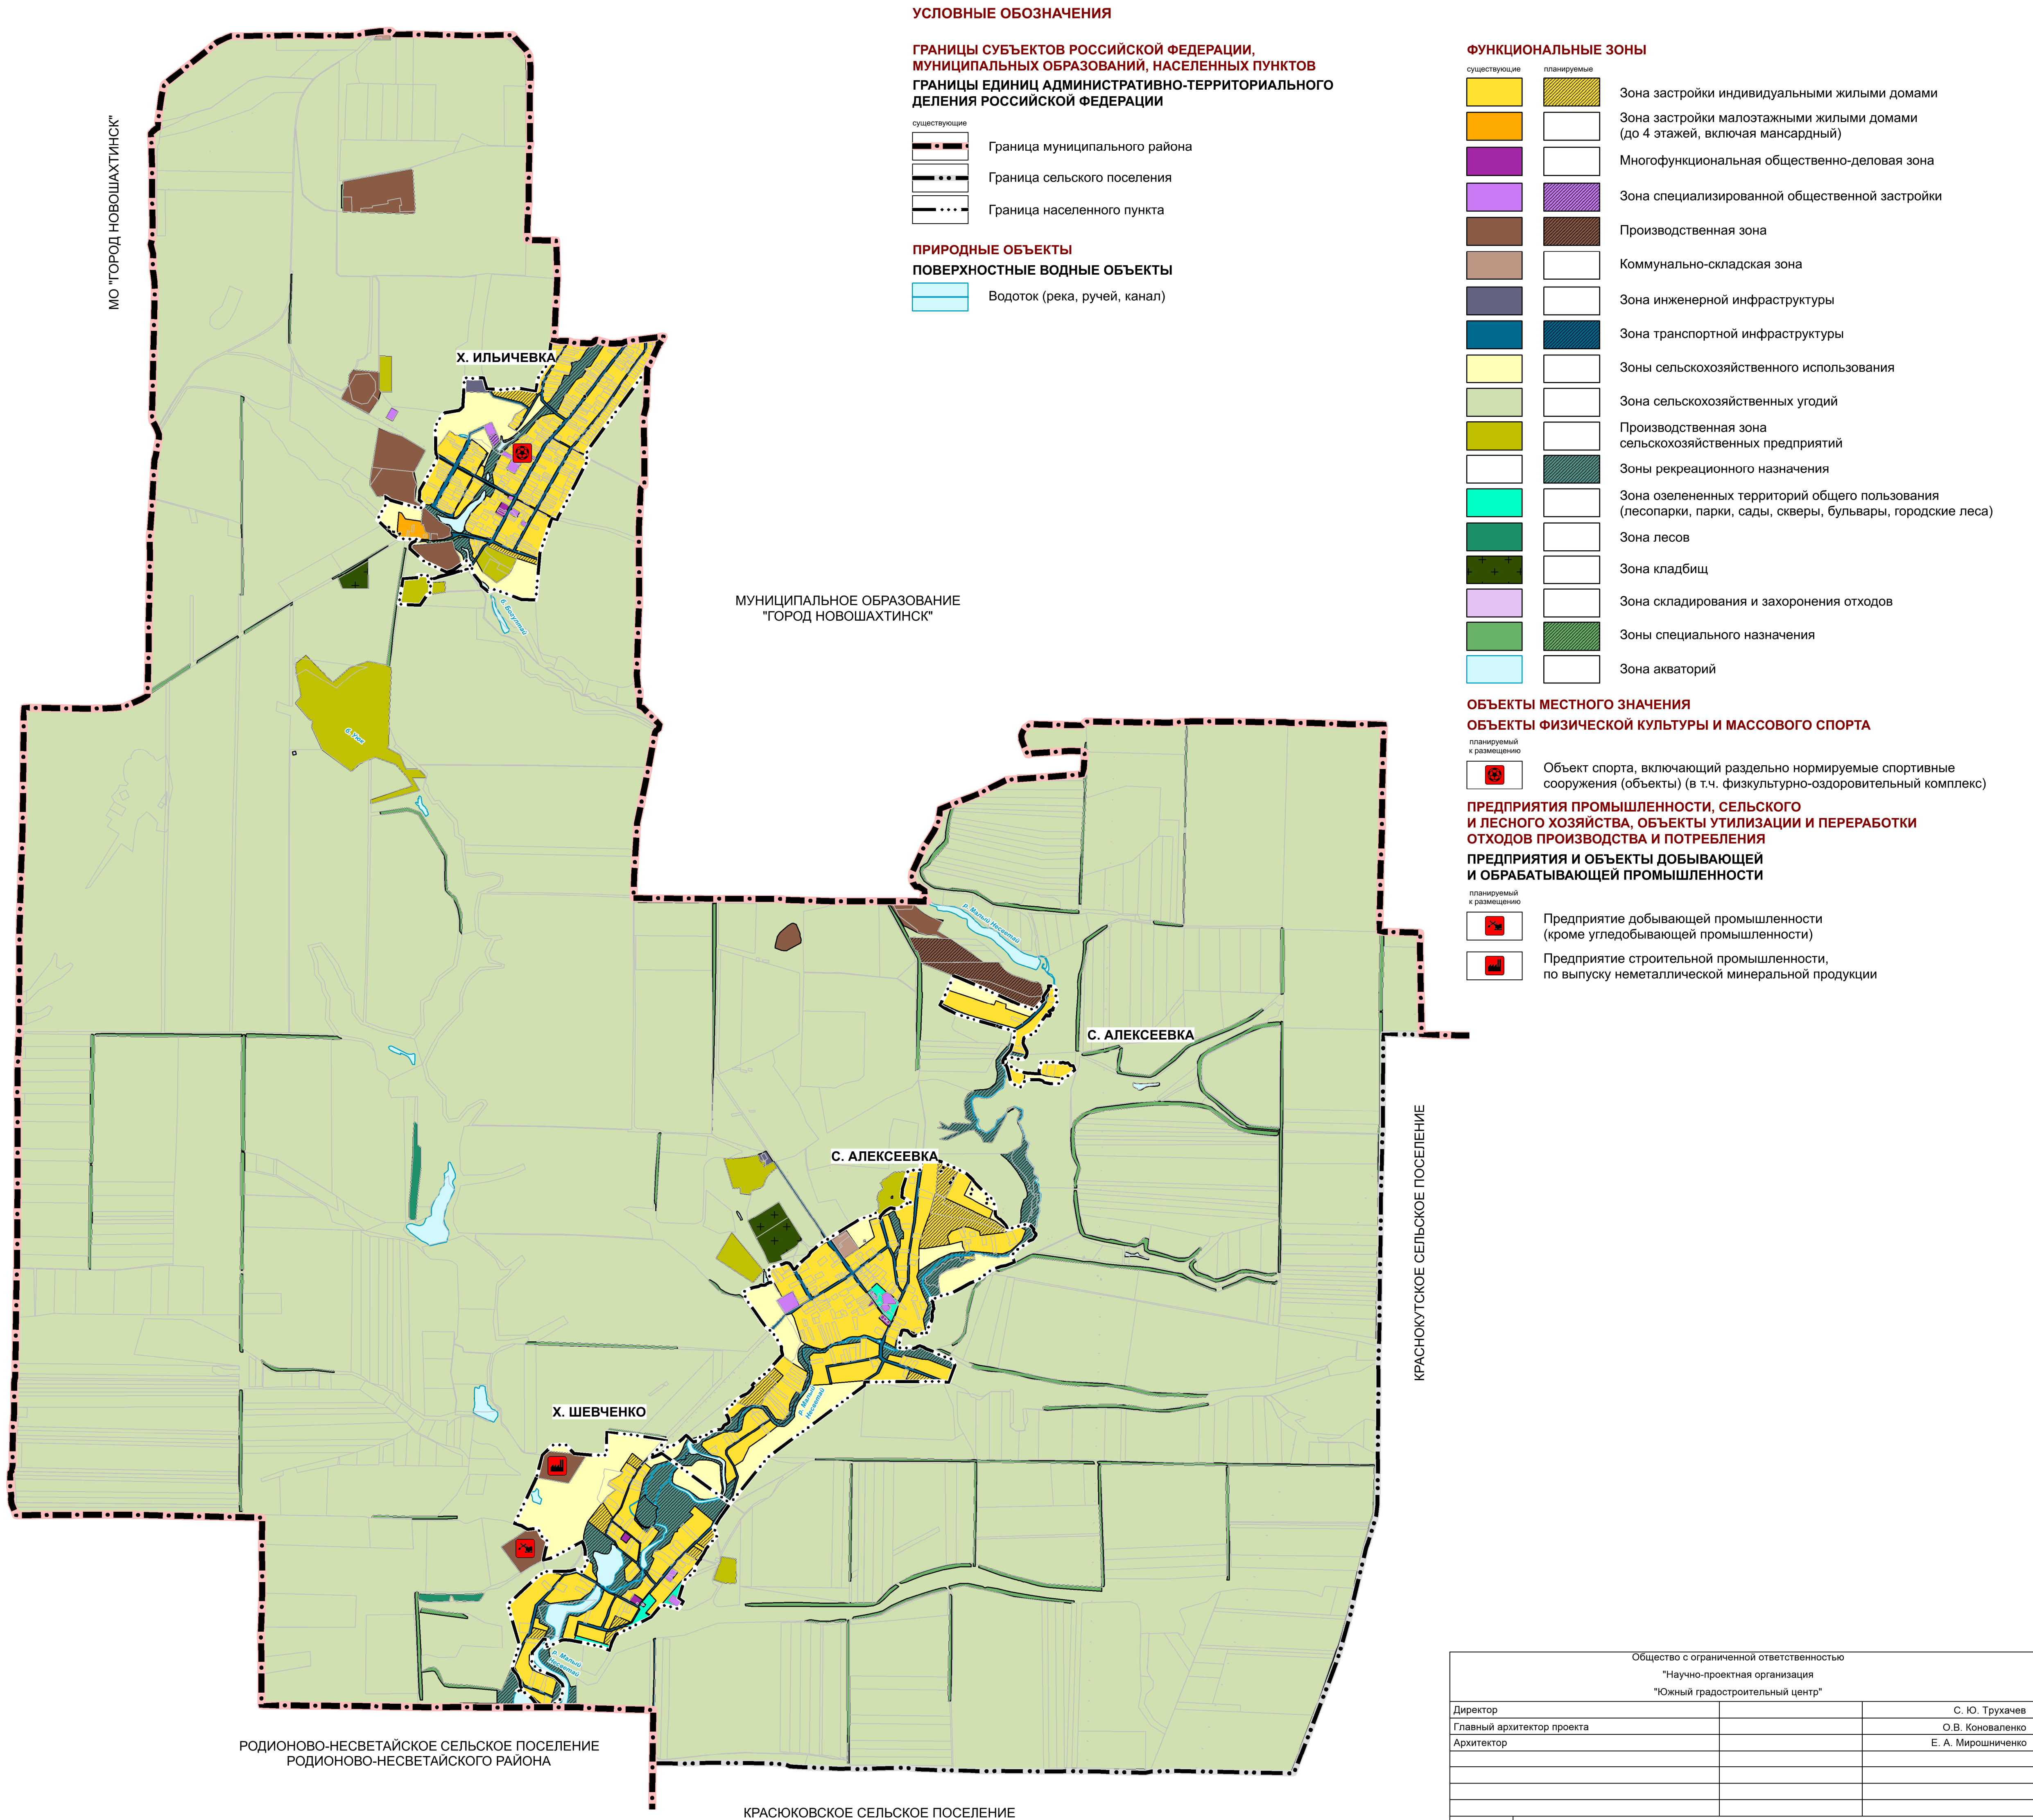

Общество с ограниченной ответственностью "Научно-проектная организация "Южный градостроительный центр"			
Директор			С. Ю. Трухачев
Главный архитектор проекта			О. В. Коноваленко
Архитектор			Е. А. Мирошников
Заказчик:	ООО «СТРОЙПРОЕКТ-ИНЖИНИРИНГ»		
Проект:	Генеральный план Алексеевского сельского поселения Октябрьского района Ростовской области		
Чертеж:	Карта функциональных зон Алексеевского сельского поселения Октябрьского района Ростовской области		
г. Ростов-на-Дону 2024 г.	Заказ № 32-2024	Масштаб 1:25 000	Формат 70x75(h)