


**ПРАВИЛА ЗЕМЛЕПОЛЬЗОВАНИЯ И ЗАСТРОЙКИ ХУТОРА ИЛЬИЧЕВКА АЛЕКСЕЕВСКОГО СЕЛЬСКОГО ПОСЕЛЕНИЯ
ОКТЯБРЬСКОГО РАЙОНА РОСТОВСКОЙ ОБЛАСТИ
КАРТА ГРАНИЦ ТЕРРИТОРИАЛЬНЫХ ЗОН ХУТОРА ИЛЬИЧЕВКА АЛЕКСЕЕВСКОГО СЕЛЬСКОГО ПОСЕЛЕНИЯ
ОКТЯБРЬСКОГО РАЙОНА РОСТОВСКОЙ ОБЛАСТИ М 1:12000**

Приложение №1
к правилам землепользования и застройки
х. Ильичевка Алексеевского СП
Октябрьского района Ростовской области,
утвержденным Собранием депутатов
Алексеевского сельского поселения
от "___" _____ 202__г.
№ _____

х. Ильичевка

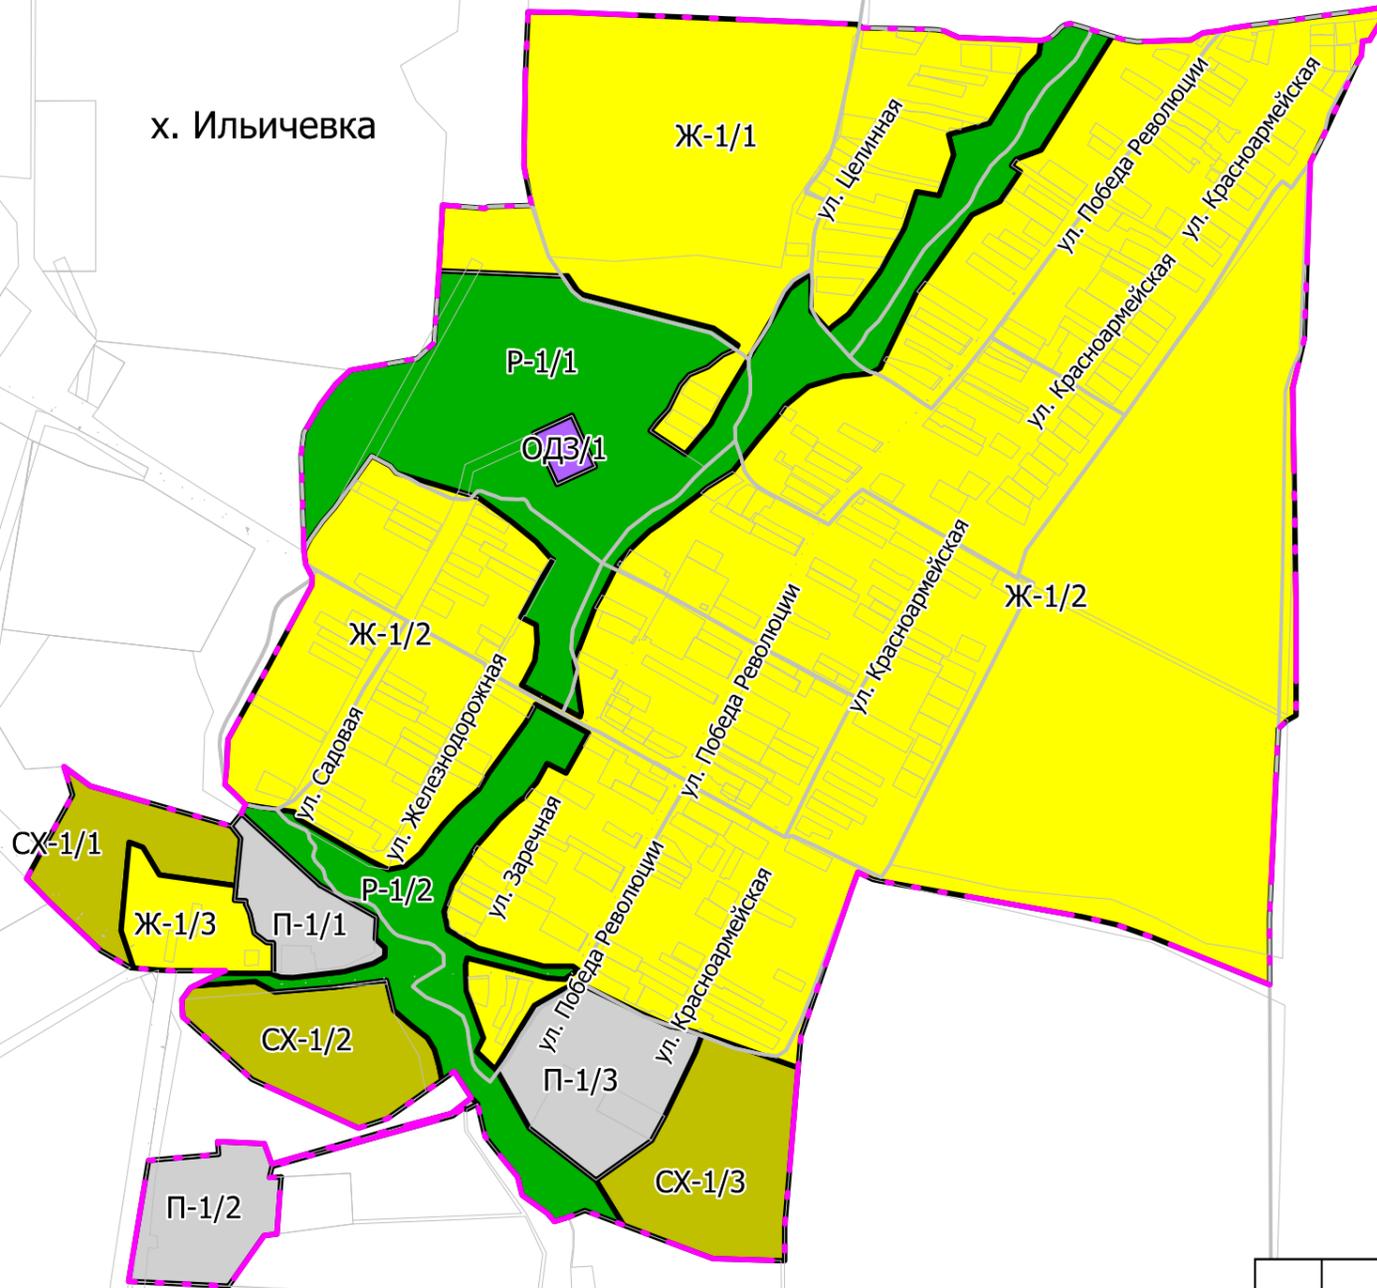

Условные обозначения:

- Граница населенного пункта
- Земельный участок
- Граница кадастрового квартала
- Зона существующей жилой застройки
- Зона обслуживания жилой застройки
- Зона промышленных, производственных, коммунальных и складских объектов
- Зона рекреационно-природных территорий
- Зона сельскохозяйственного использования

						ПЗЗ		
						Правила землепользования и застройки х. Ильичевка Алексеевского СП Октябрьского района Ростовской области		
Изм.	Коп.уч.	Лист	Недок.	Подпись	Дата	Стадия	Лист	Листов
					08.20	П	1	1
ГАП		Пуц Н.А.			08.20	ООО "ГЕО-ДОН"		