


ПРАВИЛА ЗЕМЛЕПОЛЬЗОВАНИЯ И ЗАСТРОЙКИ ХУТОРА ШЕВЧЕНКО АЛЕКСЕЕВСКОГО СЕЛЬСКОГО ПОСЕЛЕНИЯ ОКТЯБРЬСКОГО РАЙОНА РОСТОВСКОЙ ОБЛАСТИ
 КАРТА ГРАНИЦ ТЕРРИТОРИАЛЬНЫХ ЗОН ХУТОРА ШЕВЧЕНКО АЛЕКСЕЕВСКОГО СЕЛЬСКОГО ПОСЕЛЕНИЯ ОКТЯБРЬСКОГО РАЙОНА РОСТОВСКОЙ ОБЛАСТИ М 1:12000

Приложение №1
 к правилам землепользования и застройки
 х. Шевченко Алексеевского СП
 Октябрьского района Ростовской области,
 утвержденным Собранием депутатов
 Алексеевского сельского поселения
 от "___" _____ 202__г.
 № _____

х. Шевченко

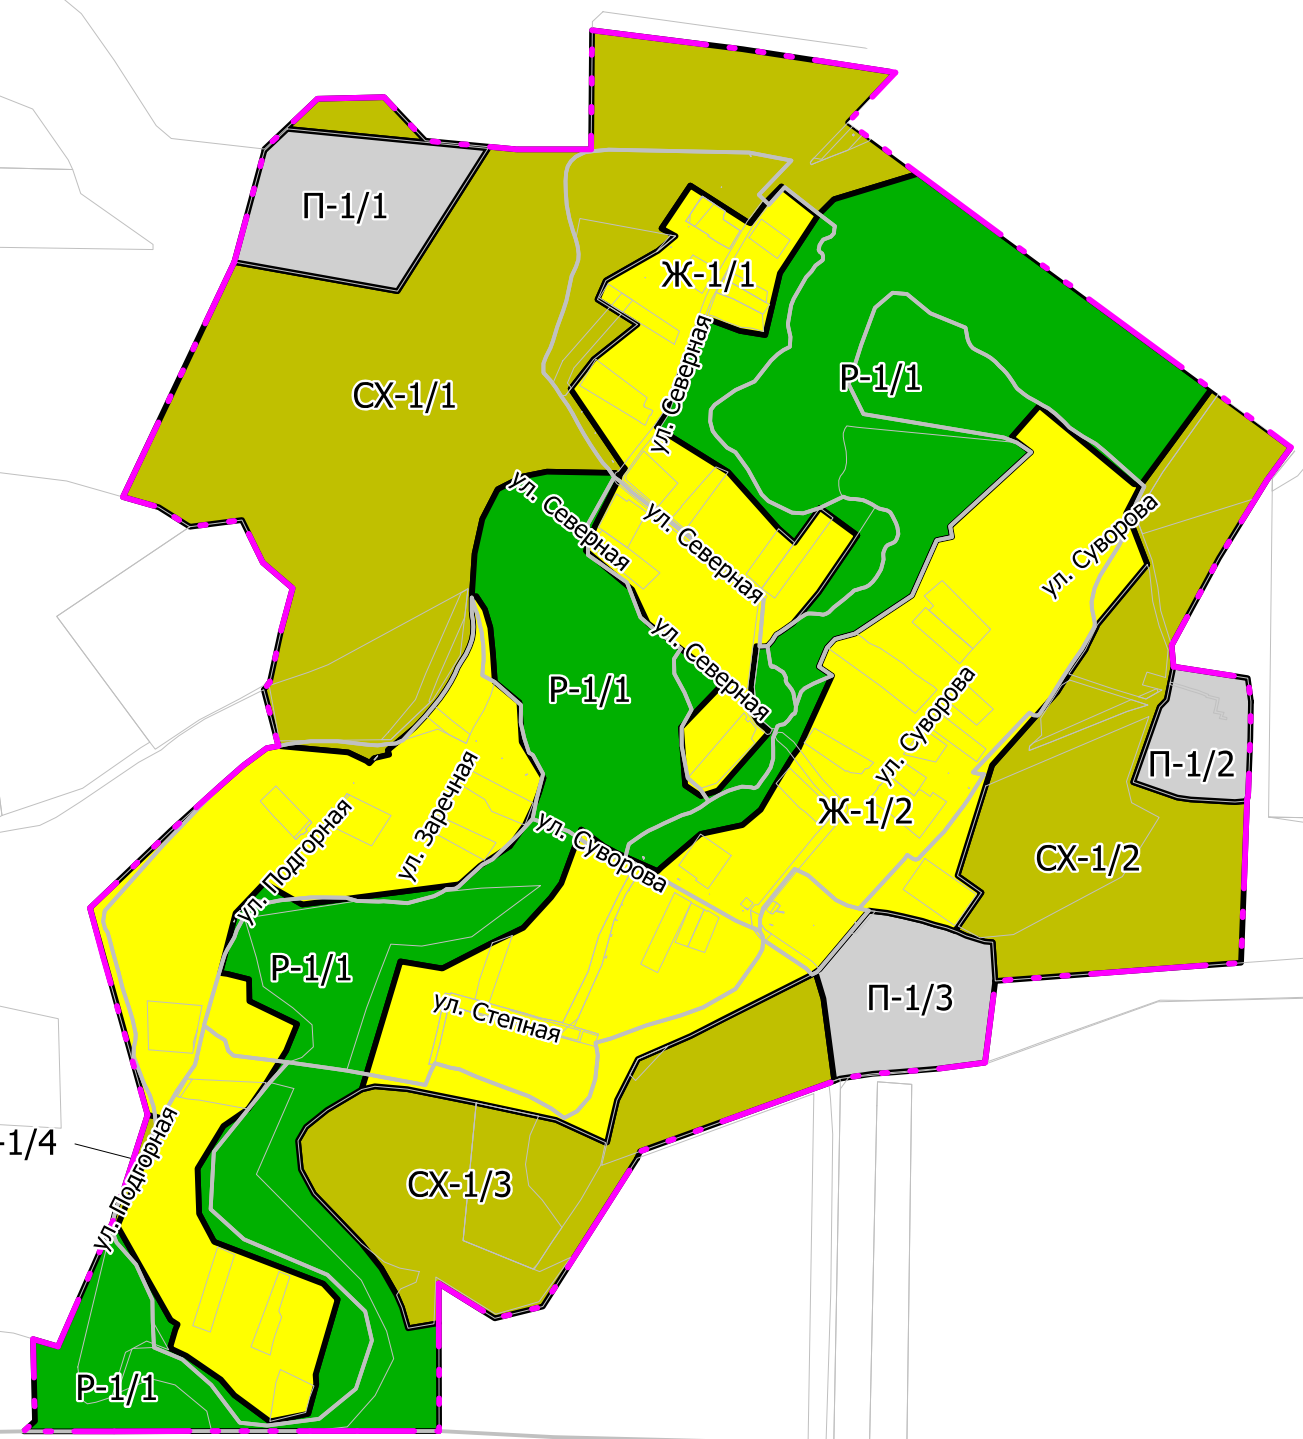

- Условные обозначения:
- Граница населенного пункта
 - Земельный участок
 - Граница кадастрового квартала
 - Зона существующей жилой застройки
 - Зона промышленных, производственных, коммунальных и складских объектов
 - Зона рекреационно-природных территорий
 - Зона сельскохозяйственного использования

						П33		
						Правила землепользования и застройки х. Шевченко Алексеевского СП Октябрьского района Ростовской области		
Изм.	Кол.уч.	Лист	Недок.	Подпись	Дата	Стадия	Лист	Листов
					08.20	П	1	1
Ген.директор		Шмаков Е.Н.			08.20	ООО "ГЕО-ДОН"		
ГАП		Пуц Н.А.			08.20			
						Карта 1. Градостроительное зонирование		