


ГЕНЕРАЛЬНЫЙ ПЛАН АЛЕКСЕЕВСКОГО СЕЛЬСКОГО ПОСЕЛЕНИЯ ОКТЯБРЬСКОГО РАЙОНА РОСТОВСКОЙ ОБЛАСТИ

КАРТА ОТОБРАЖАЮЩАЯ МЕСТОПОЛОЖЕНИЕ СУЩЕСТВУЮЩИХ И СТРОЯЩИХСЯ ОБЪЕКТОВ МЕСТНОГО ЗНАЧЕНИЯ
АЛЕКСЕЕВСКОГО СЕЛЬСКОГО ПОСЕЛЕНИЯ ОКТЯБРЬСКОГО РАЙОНА РОСТОВСКОЙ ОБЛАСТИ
М 1:25000

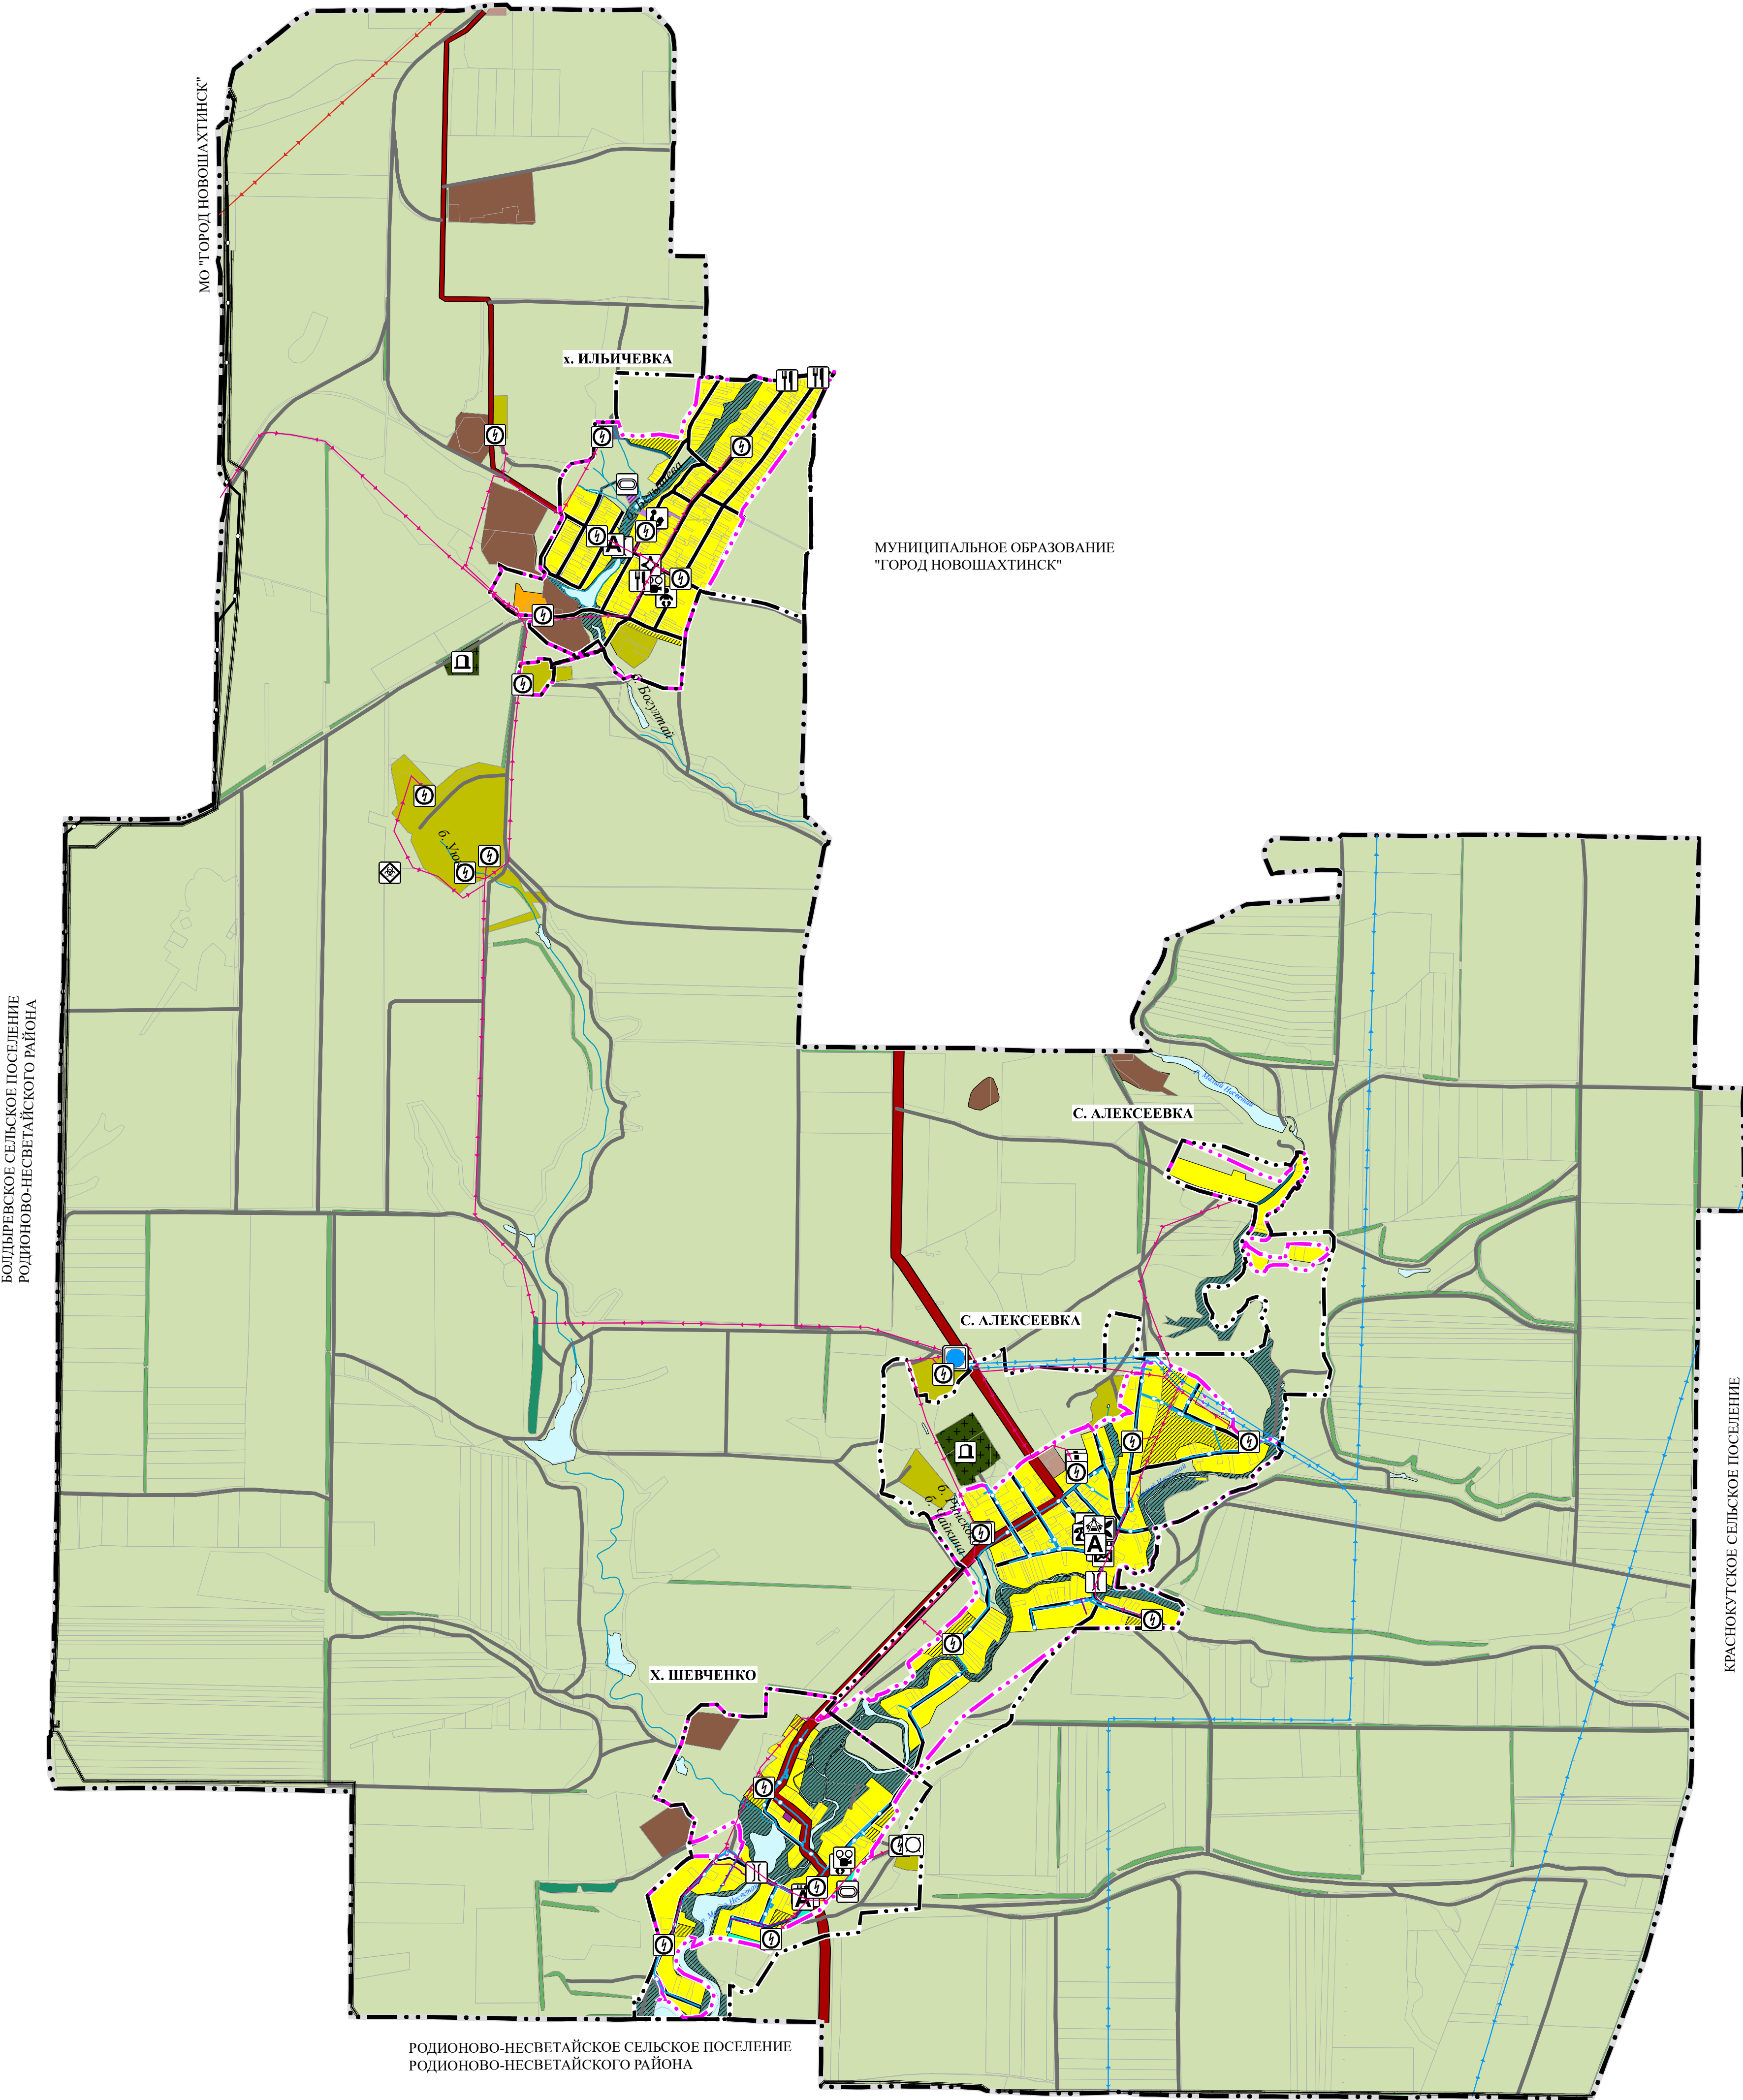

УСЛОВНЫЕ ОБОЗНАЧЕНИЯ:

ГРАНИЦЫ

- Граница сельского поселения
- Планируемая граница населенного пункта

ФУНКЦИОНАЛЬНЫЕ ЗОНЫ:

существующая, планируемая

ЖИЛЬНЫЕ ЗОНЫ

- Зона застройки индивидуальными жилыми домами
- Зона застройки малозатяжными жилыми домами (до 4 этажей, включенная мансарда)

ОБЩЕСТВЕННО-ДЕЛОВЫЕ ЗОНЫ

- Многофункциональная общественно-деловая зона
- Зона специализированной общественной застройки

ПРОИЗВОДСТВЕННЫЕ ЗОНЫ

- Производственная зона
- Коммунально-складская зона

ЗОНЫ ИНЖЕНЕРНОЙ И ТРАНСПОРТНОЙ ИНФРАСТРУКТУРЫ

- Зона инженерной инфраструктуры
- Зона объектов транспортного обслуживания

ЗОНЫ ТЕРРИТОРИЙ СЕЛЬСКОХОЗЯЙСТВЕННОГО ИСПОЛЬЗОВАНИЯ

- Зона сельскохозяйственных угодий
- Производственная зона сельскохозяйственных предприятий

РЕКРЕАЦИОННЫЕ ЗОНЫ

- Зоны рекреационного назначения
- Зона озелененных территорий общего пользования (лесопарки, парки, сады, скверы, бульвары, городские леса)
- Зона песов

ЗОНЫ ТЕРРИТОРИЙ СПЕЦИАЛЬНОГО НАЗНАЧЕНИЯ

- Зона ритуального назначения
- Зона озелененных территорий специального назначения

ДРУГИЕ ВИДЫ ТЕРРИТОРИЙ СПЕЦИАЛЬНОГО НАЗНАЧЕНИЯ

- Зона акваторий

ПОВЕРХНОСТНЫЕ ВОДНЫЕ ОБЪЕКТЫ

- Водоток (река, ручей, канал)

ОБЪЕКТЫ ТРАНСПОРТНОЙ ИНФРАСТРУКТУРЫ

автомобильные дороги

- Автомобильные дороги регионального или межмуниципального значения

- Автомобильные дороги местного значения

улично-дорожная сеть сельского населенного пункта

- Улицы в жилой застройке

искусственные дорожные сооружения

- Мостовое сооружение

ОСНОВНЫЕ ПУНКТЫ ОБЩЕСТВЕННОГО ПАССАЖИРСКОГО ТРАНСПОРТА

- Остановочный пункт

ОБЪЕКТЫ ТРУБОВОДНОГО ТРАНСПОРТА И ИНЖЕНЕРНОЙ ИНФРАСТРУКТУРЫ

электрические подстанции

- Электрическая подстанция 110 кВ

местное значение, существующий, реконструируемый, строящийся

- Трансформаторная подстанция (ТП)

ЛИНИИ ЭЛЕКТРОПЕРЕДАЧИ (ЛЭП)

- Линия электропередачи 110 кВ
- Линия электропередачи 35 кВ

местное значение, существующий, реконструируемый, строящийся

- Линия электропередачи 10 кВ

магистральные трубопроводы для транспортировки жидких и газообразных углеводородов

- Магистральный газопровод

распределительные газопроводы для транспортировки газа

- Газопровод распределительный низкого давления

ОБЪЕКТЫ ВОДОСНАБЖЕНИЯ

местное значение, поселение, существующий, реконструируемый, строящийся

- Водонапорная башня

СЕТИ ВОДОСНАБЖЕНИЯ

местное значение, поселение, существующий, реконструируемый, строящийся

- Водопровод

ОБЪЕКТЫ СВЯЗИ

местное значение, существующий, реконструируемый, строящийся

- Объекты почтовой связи

Базовая станция

СЕТИ ЭЛЕКТРОСВЯЗИ

федеральное значение, существующий, реконструируемый, строящийся

- Линия связи

Линейно-кабельное сооружение связи

ДРУГИЕ ОБЪЕКТЫ ФЕДЕРАЛЬНОГО ЗНАЧЕНИЯ, РЕГИОНАЛЬНОГО ЗНАЧЕНИЯ, МЕСТНОГО ЗНАЧЕНИЯ

объекты социальной инфраструктуры

- Объекты культуры и искусства

объекты физической культуры и массового спорта

- Спортивное сооружение

объекты здравоохранения

- Общественное учреждение здравоохранения

прочие объекты обслуживания

- Административное здание

- Объект религиозной организации (объединения)

- Объекты торговли, общественного питания

общественные пространства

- Парк культуры и отдыха

места погребения

- Кладбище

предприятия промышленности, сельского и лесного хозяйства, объекты утилизации и переработки отходов

объекты утилизации, обезвреживания, размещения отходов производства и потребления

- Объект утилизации, уничтожения биологических отходов

РОДИОНОВО-НЕСВЕТАЙСКОЕ СЕЛЬСКОЕ ПОСЕЛЕНИЕ
РОДИОНОВО-НЕСВЕТАЙСКОГО РАЙОНА

КРАСЮКОВСКОЕ СЕЛЬСКОЕ ПОСЕЛЕНИЕ

ГЕНЕРАЛЬНЫЙ ПЛАН АЛЕКСЕЕВСКОГО СЕЛЬСКОГО ПОСЕЛЕНИЯ ОКТЯБРЬСКОГО РАЙОНА РОСТОВСКОЙ ОБЛАСТИ					
КАРТА ОТОБРАЖАЮЩАЯ МЕСТОПОЛОЖЕНИЕ СУЩЕСТВУЮЩИХ И СТРОЯЩИХСЯ ОБЪЕКТОВ МЕСТНОГО ЗНАЧЕНИЯ АЛЕКСЕЕВСКОГО СЕЛЬСКОГО ПОСЕЛЕНИЯ ОКТЯБРЬСКОГО РАЙОНА РОСТОВСКОЙ ОБЛАСТИ М 1:25000					
Масштаб	М 1:25 000	Директор	Кравченко Я. В.		
Шифр проекта		Главный инженер	Сычкова Н.А.		
Дата				Подпись	Лист